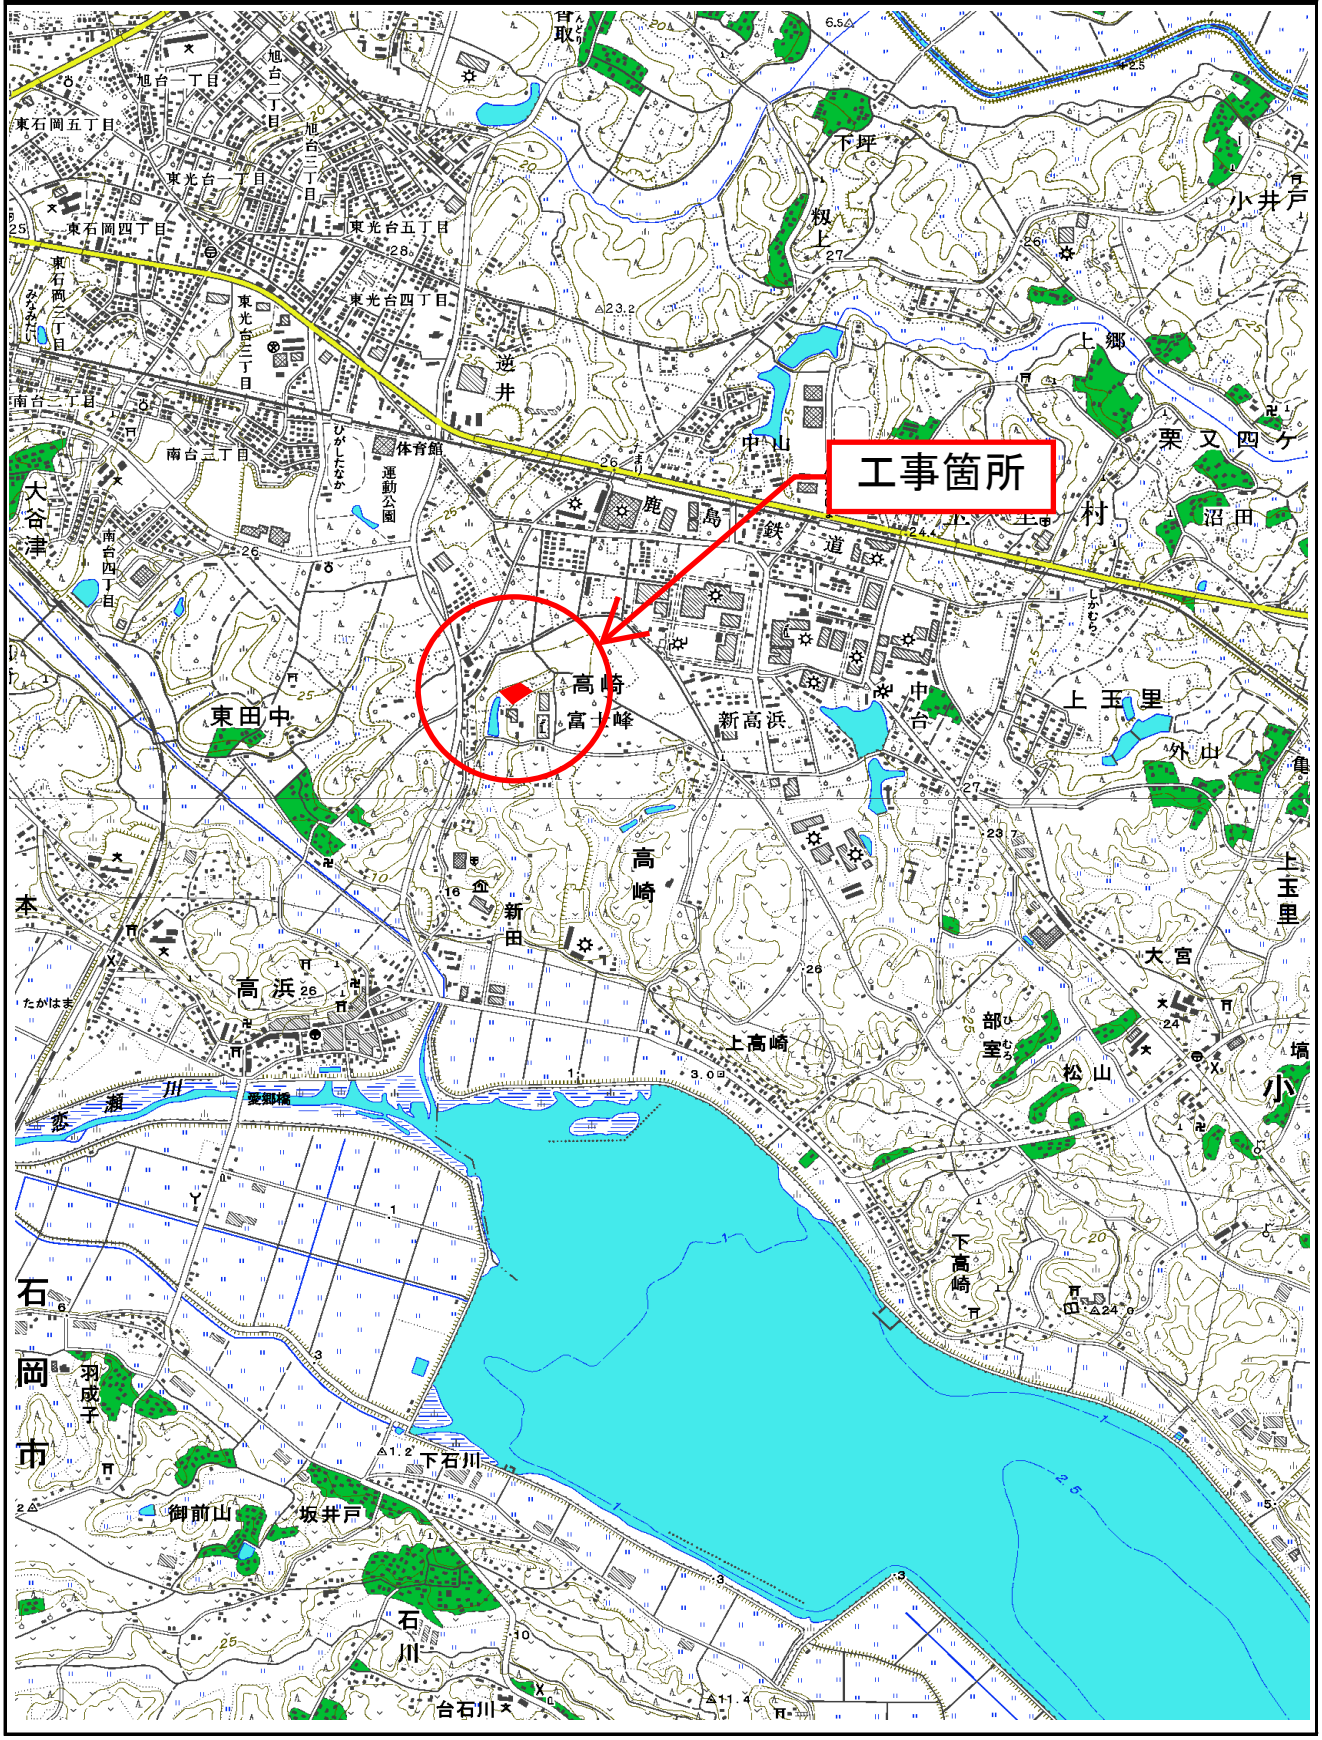霞台厚生施設組合
（仮称）余熱利用還元施設建築工事
位　置　図