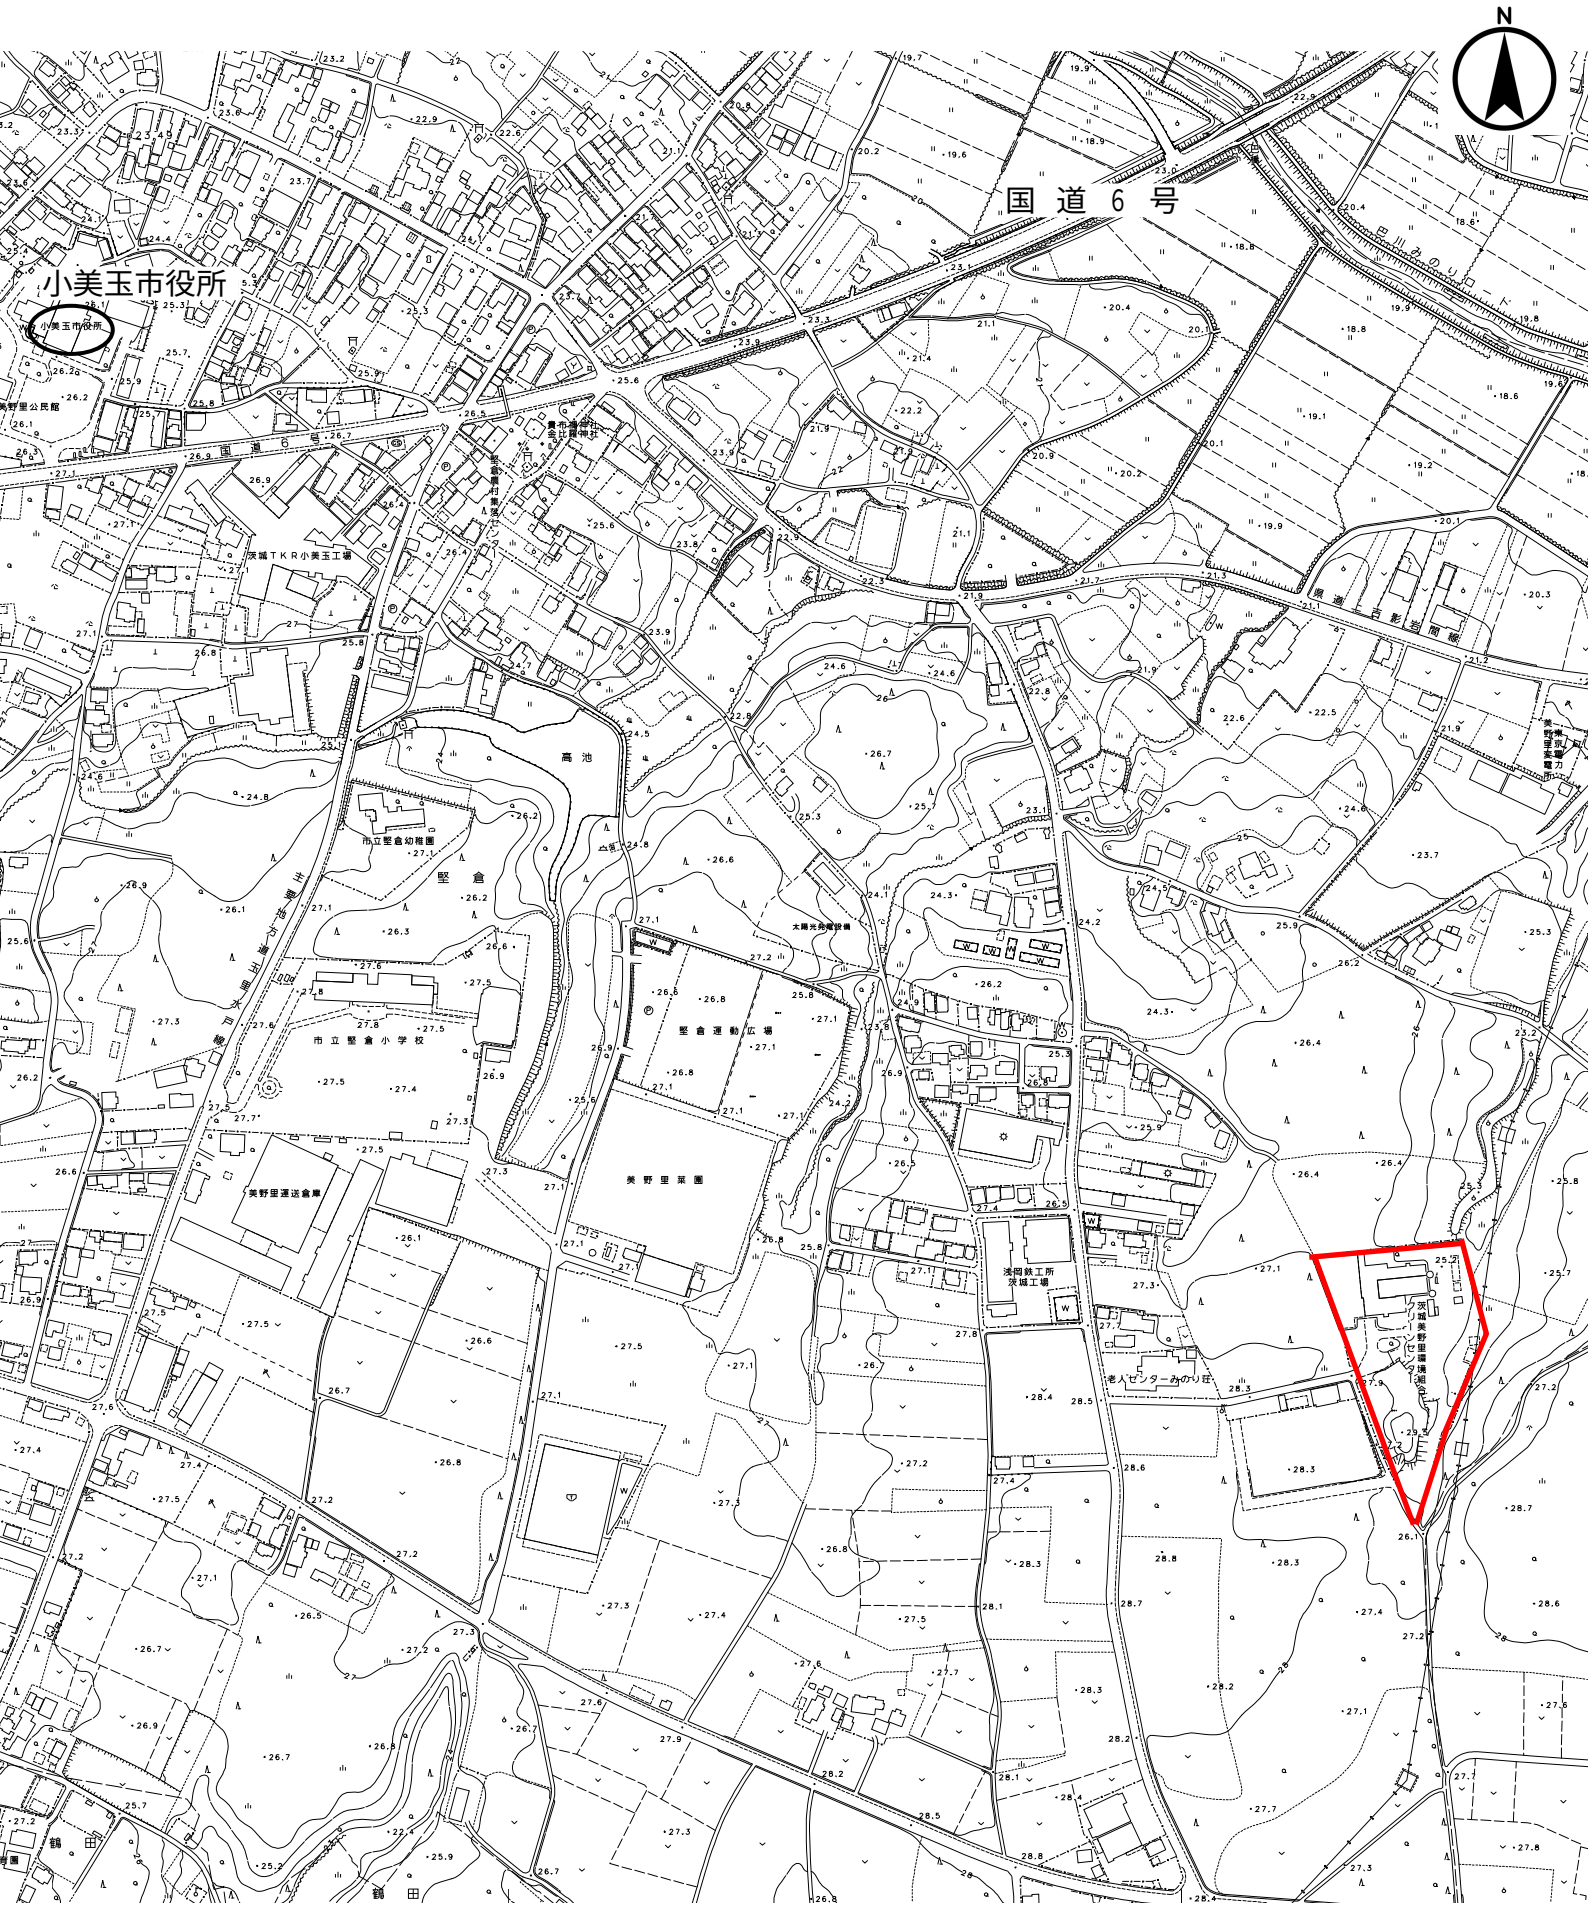霞台厚生施設組合 中継センター新設ストックヤード建築工事
位　置　図