


位置図

縮尺1:25,000

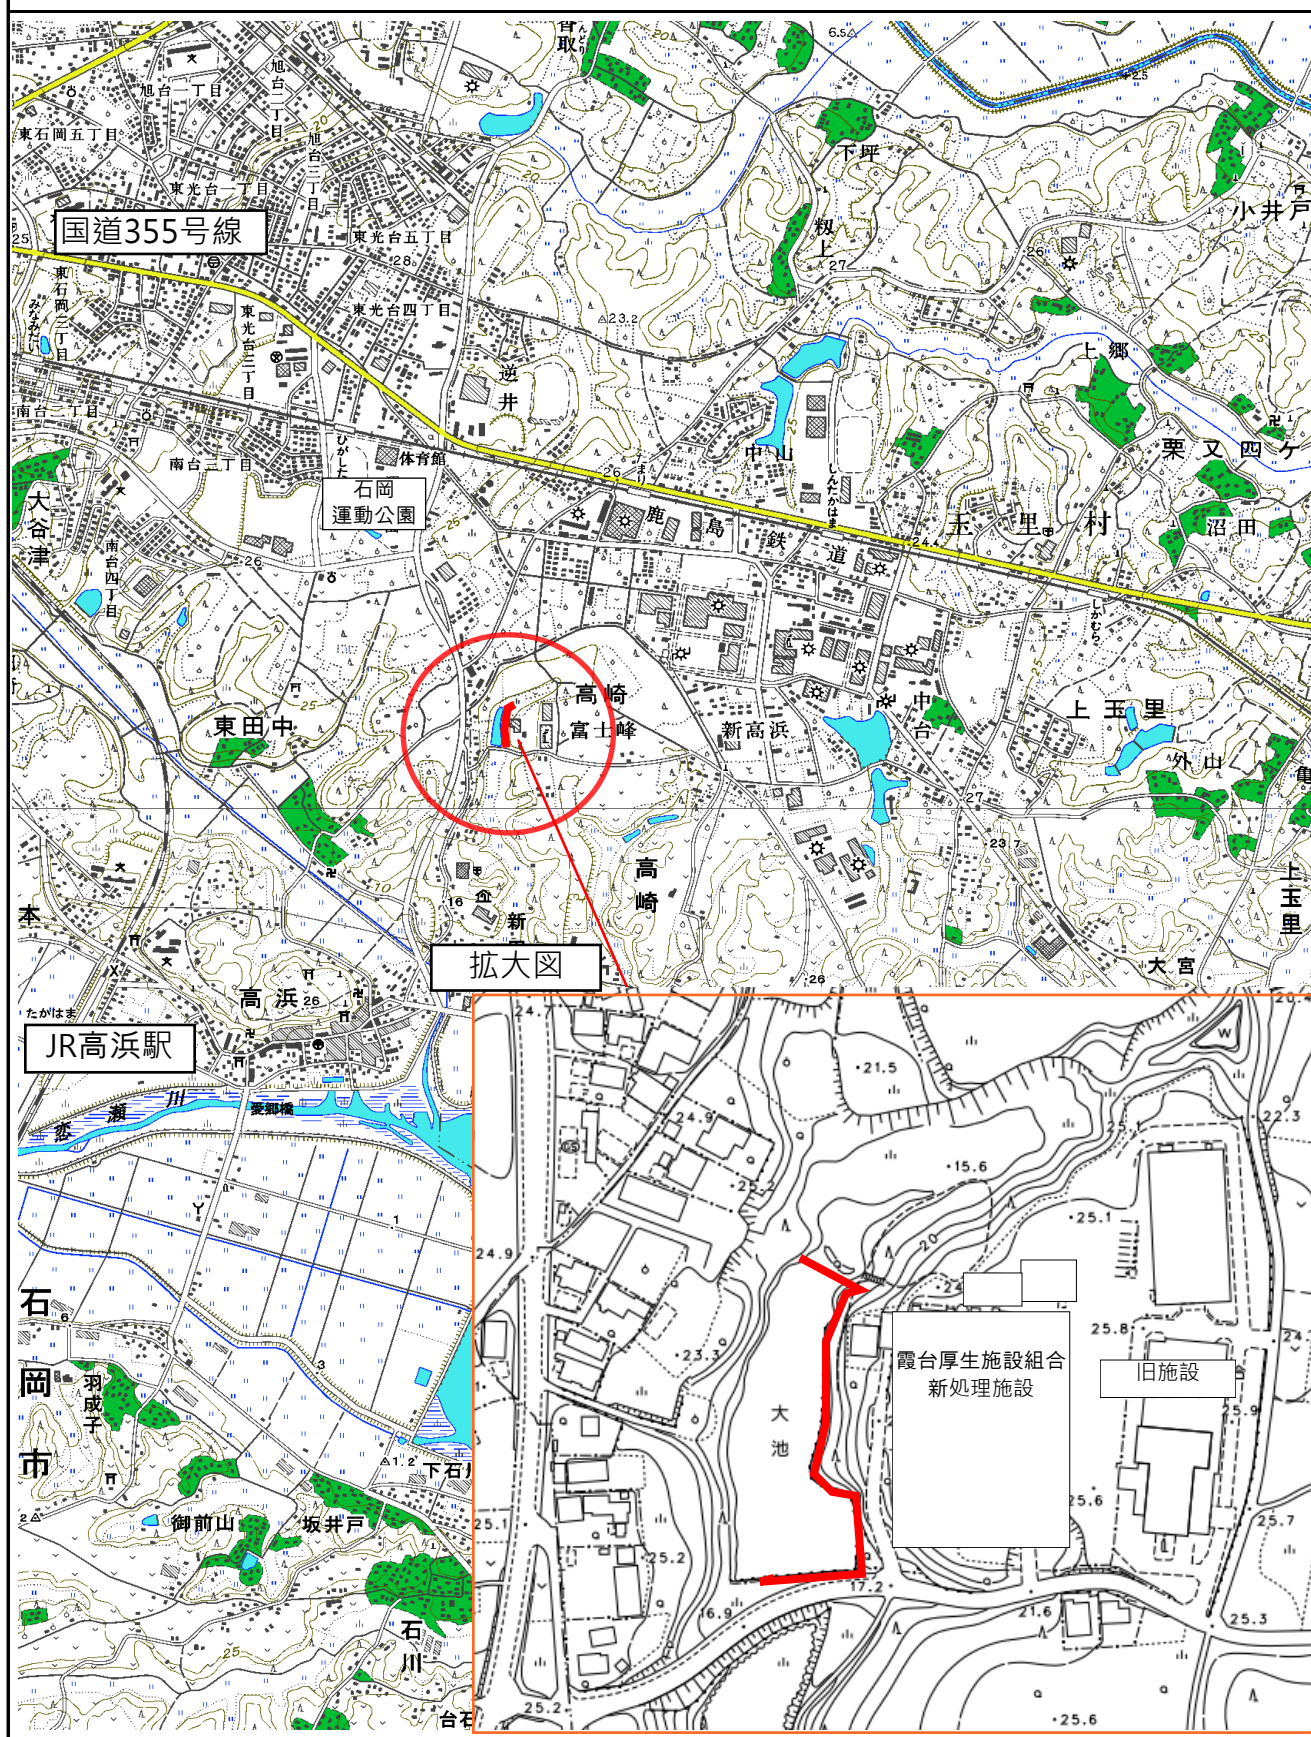

霞台厚生施設組合 管理用道路
周辺環境整備工事